

MIEJSCOWY PLAN ZAGOSPODAROWANIA PRZESTRZENNEGO GMINY KOŁACZKOWO

ZAŁĄCZNIK NR 1 DO UCHWAŁY NR .../.../..... RADY GMINY KOŁACZKOWO Z DNIA R.
ARKUSZ NR 5
OBRĘB CIEŚLE WIELKIE

OZNACZENIA

OZNACZENIA STANOWIACE DROWADZAJĄCE USTALENIA PLANU

GRANICA OBSZARU OBJĘTEGO PLANEM

LINE ROZGRANICZAJĄCE TERENY O RÓŻNYCH PRZEZNACZENIACH LUB RÓŻNYCH ZASADACH ZAGOSPODAROWANIA

MEPRZECIEKALNE LINE ZABUDOWY

ARCHEOLOGICZNA STREFA OCHRONY KONSERWATORSKIEJ

MN-U

TEREN ZABUDOWY MIESZKANIOWEJ, JEDNORODZINNEJ LUB USŁUG

RZM

TERENY ZABUDOWY ZAGRODOWEJ

U

TERENY USŁUG

KDZ

TERENY DROG ZBIORCZYCH

KDL

TERENY DROG LOKALNYCH

KR

TERENY KOMUNIKACJI DROGOWEJ I WIEKOWEJ

OZNACZENIA INFORMACYJNE

GRANICA ADMINISTRACYJNA GMINY KOŁACZKOWO

PASY TECHNICZNE KANAŁÓW WODNYCH LUB LINIE ELEKTROENERGETYCZNE ŚREDNIEGO NAPIĘCIA

ORIENTACYJNY ZARĘB ZBIORNIKÓW WODNYCH

ORIENTACYJNY PRZEBIEG RÓWNÓW MIEJSCOWYCH

LINE WYKAZOWE [m]


SKALA 1:2000

020406080100120140160180200m

UKŁAD WSPÓŁRZĘDNYCH: PUWG 2000 STREFA 6

MAPA ZASADNICZA POZYSKANA Z PAŃSTWOWEGO ZASOBU GEODEZYJNEGO I KARTOGRAFICZNEGO

WYRYS ZE STUDIUM UWARUNKOWAŃ I KIERUNKÓW ZAGOSPODAROWANIA PRZESTRZENNEGO GMINY KOŁACZKOWO Z OZNACZENIEM GRANIC OBSZARU OBJĘTEGO PLANEM SKALA 1:20 000

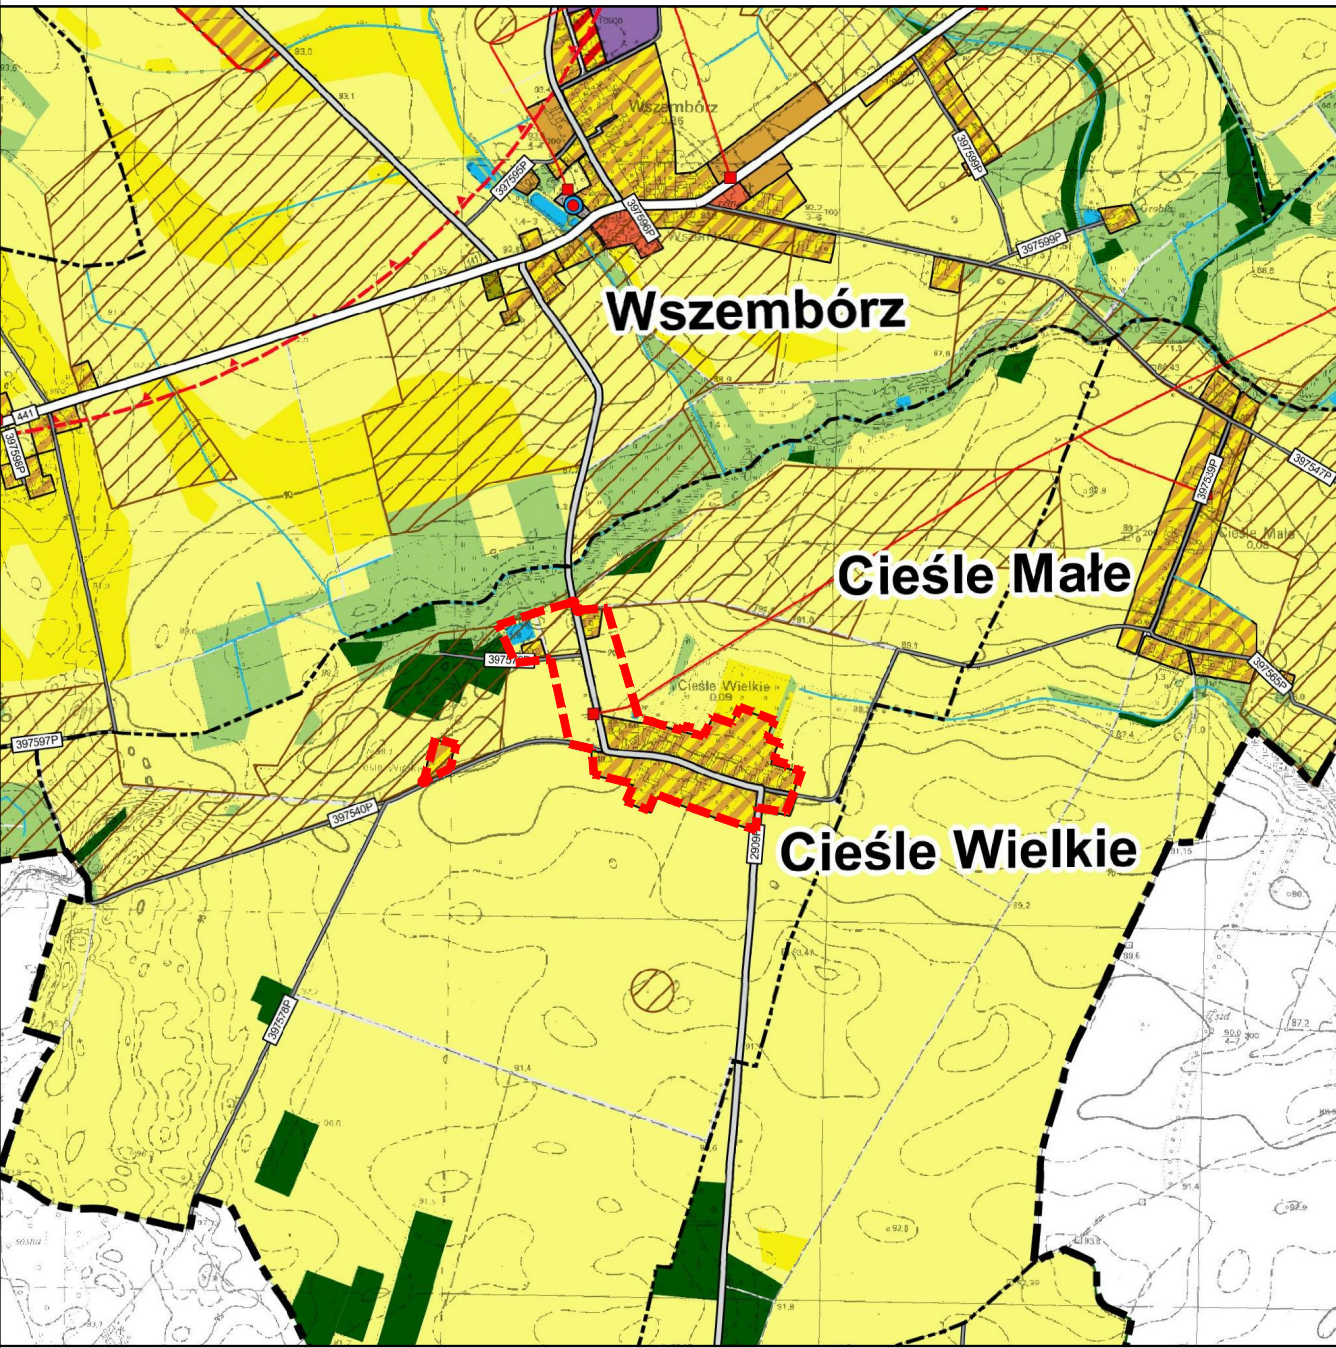

OZNACZENIA

OZNACZENIA OGÓLNE

GRANICE POWIATÓW

GRANICE GMINY

GRANICE OBSZARÓW GEODEZYJNYCH

GRANICA PRZESTRZENI PUBLICZNEJ

OBSZARY DLA KTÓRYCH GMINA ZAMIERZA SPORZĄDZIĆ MIEJSCOWE PLANY ZAGOSPODAROWANIA PRZESTRZENNEGO

OBSZARY WYMAGAJĄCE ZMIANY PRZEZNACZENIA NA CELE NIEROLNICZE I NIELEŚNE

GRANICA OBSZARU OBJĘTEGO PLANEM

KIERUNKI ZMIAN W PRZEZNACZENIU TERENÓW

TERENY ZABUDOWY ZAGRODOWEJ

TERENY ZABUDOWY MIESZKANIOWEJ JEDNORODZINNEJ

TERENY ZABUDOWY MIESZKANIOWEJ WIELORODZINNEJ

TERENY ZABUDOWY USŁUGOWEJ

TERENY ZABUDOWY REKREACJI INDYWIDUALNEJ

TERENY USŁUG SPORTU I REKREACJI

TERENY ZABUDOWY PRODUKCYJNEJ, SKŁADÓW I MAGAZYNÓW

TERENY ZABUDOWY OBSŁUGI PRODUKCJI ROLNEJ

TERENY EKSPLOATACJI POWIERZCHNIOWEJ

TERENY OGRODÓW DZIAŁKOWYCH

TERENY ZIELENI URZĄDOWEJ

TERENY CHENTARZY

TERENY INFRASTRUKTURY TECHNICZNEJ

TERENY KOMUNIKACJI

TERENY LOKALIZACJI ELEKTROWNI WATROWYCH O MOCY PRZEKRACZAJĄCEJ 100 kW ZE STREFAMI OCHRONNYMI

TERENY LOKALIZACJI ELEKTROWNI FOTOWOLTAICZNYCH O MOCY PRZEKRACZAJĄCEJ 500 kW ZE STREFAMI OCHRONNYMI

OCHRONA I KSZTAŁTOWANIE ŚRODOWISKA PRZYRODNICZEGO

TERENY WÓD POWIERZCHNIOWYCH ŚRODOPADKOWYCH

TERENY KOLNICE WYŻSZYCH KLAS KONTAKTYWNYCH (II-III)

TERENY KOLNICE NIEZYSYCH KLAS KONTAKTYWNYCH (IV-VI)

TERENY TRWAŁYCH UŻYTKÓW ZIELONYCH, ZADRZEWIEN I ZAKRZEWIEŃ

TERENY LEŚNE

TERENY PRZEZNACZONE DO ZALEŚNIENIA

GRANICA OBSZARU NATURA 2000 „JOSŁINA ŚRODKOWEJ WARTY” PLB300002

GRANICA OBSZARU NATURA 2000 „JOSŁINA NADWARTACIAŃSKA” PLH300009

GRANICA GŁÓWNEGO ZBIORNIKA WÓD PODZIEMNYCH NR 143

GRANICA GŁÓWNEGO ZBIORNIKA WÓD PODZIEMNYCH NR 150

UDOKUMENTOWANE ŻŁOŻA KOPALIN

GRANICE TERENÓW OBRONNYCH

GRANICE OBSZARÓW OBRONNYCH

OBSZARY SZCZEGÓLNEGO ZAGROŻENIA POWODZIĄ (g=10%)

OBSZARY SZCZEGÓLNEGO ZAGROŻENIA POWODZIĄ (g=1%)

OBSZARY ZAGROŻONE POWODZIĄ (g=0,2%)

TERENY ZAGROŻONE RUCHAM WĄSOWYMI ZIEMI

DZIEDZICTWO KULTUROWE

OBIEKTY WPISANE DO REJESTRU ZABYTKÓW

STANOWISKA ARCHEOLOGICZNE WPISANE DO REJESTRU ZABYTKÓW

GRANICA STREF „B” OCHRONY KONSERWATORSKIEJ

GRANICA STREF „W” ŚCISŁEJ OCHRONY STANOWISK ARCHEOLOGICZNYCH WPISANYCH DO REJESTRU ZABYTKÓW

GRANICA STREF „OW” OCHRONY ZEWDENCONOWANYCH STANOWISK ARCHEOLOGICZNYCH

KIERUNKI ROZWOJU KOMUNIKACJI

AUTOSTRADA A2

DROGI WYKAZOWE

DROGI POWIATOWE

DROGI GMINNE

KIERUNKI ROZWOJU INFRASTRUKTURY TECHNICZNEJ

LINIA ELEKTROENERGETYCZNA NAWYŻSZYCH NAPIĘC

LINIE ELEKTROENERGETYCZNE ŚREDNIEGO NAPIĘCIA

STACJE TRANSFORMATOROWE

PROJEKTOWANE OZDOJĄCY WYSOKIEGO CIŚNIENIA

ZŁAZKOWYMI OŚWIETLENIA

STACJE UZDATNIANIA WODY

OCZYSZCZALNIA ŚCIEKÓW

STACJE BAZOWE TELEFONII KOMÓRKOWEJ

ELEKTROWNI WATROWE

STREFA WYSOKOCIEŃNA ELEKTROWNI WATROWYCH

GRANICA OBSZARU OBJĘTEGO PLANEM