
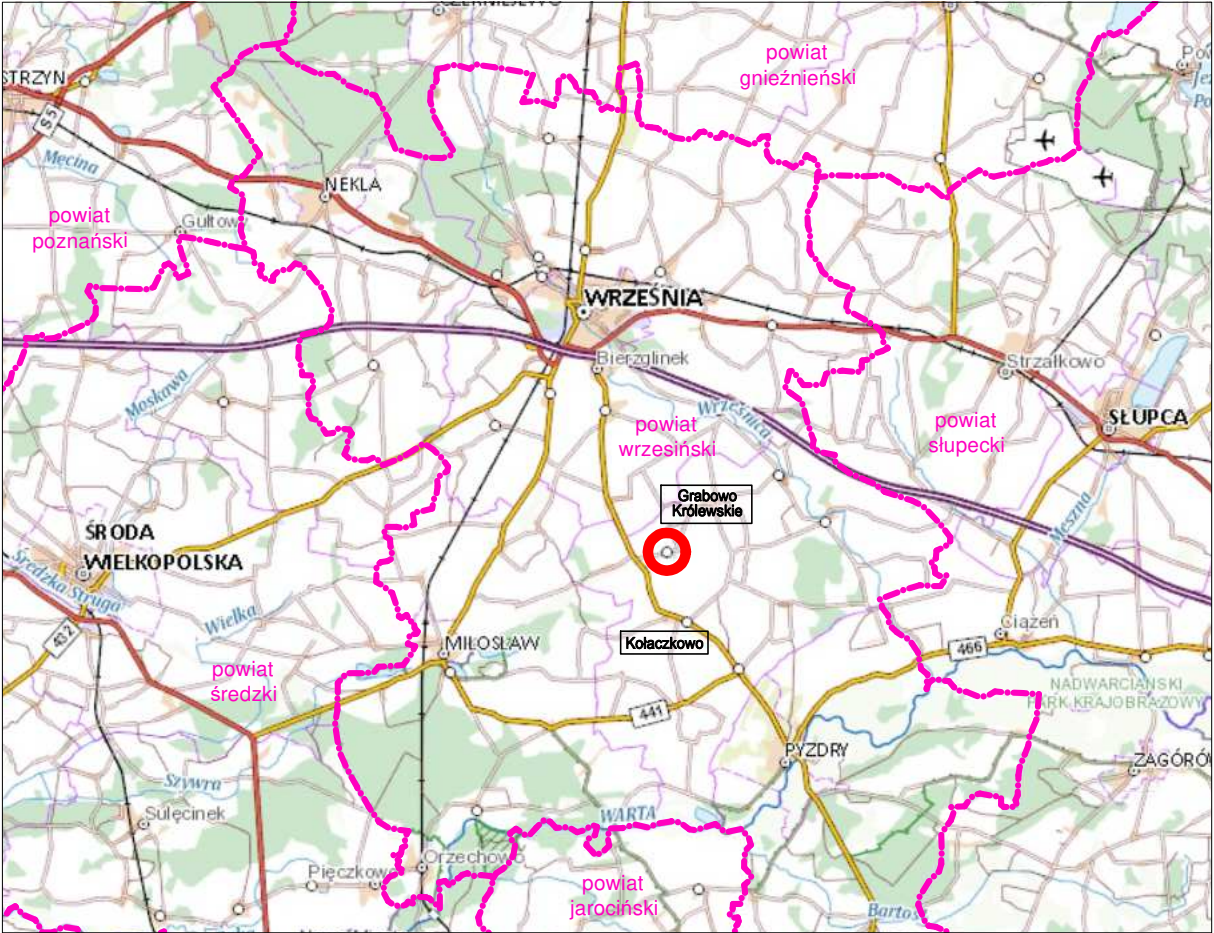


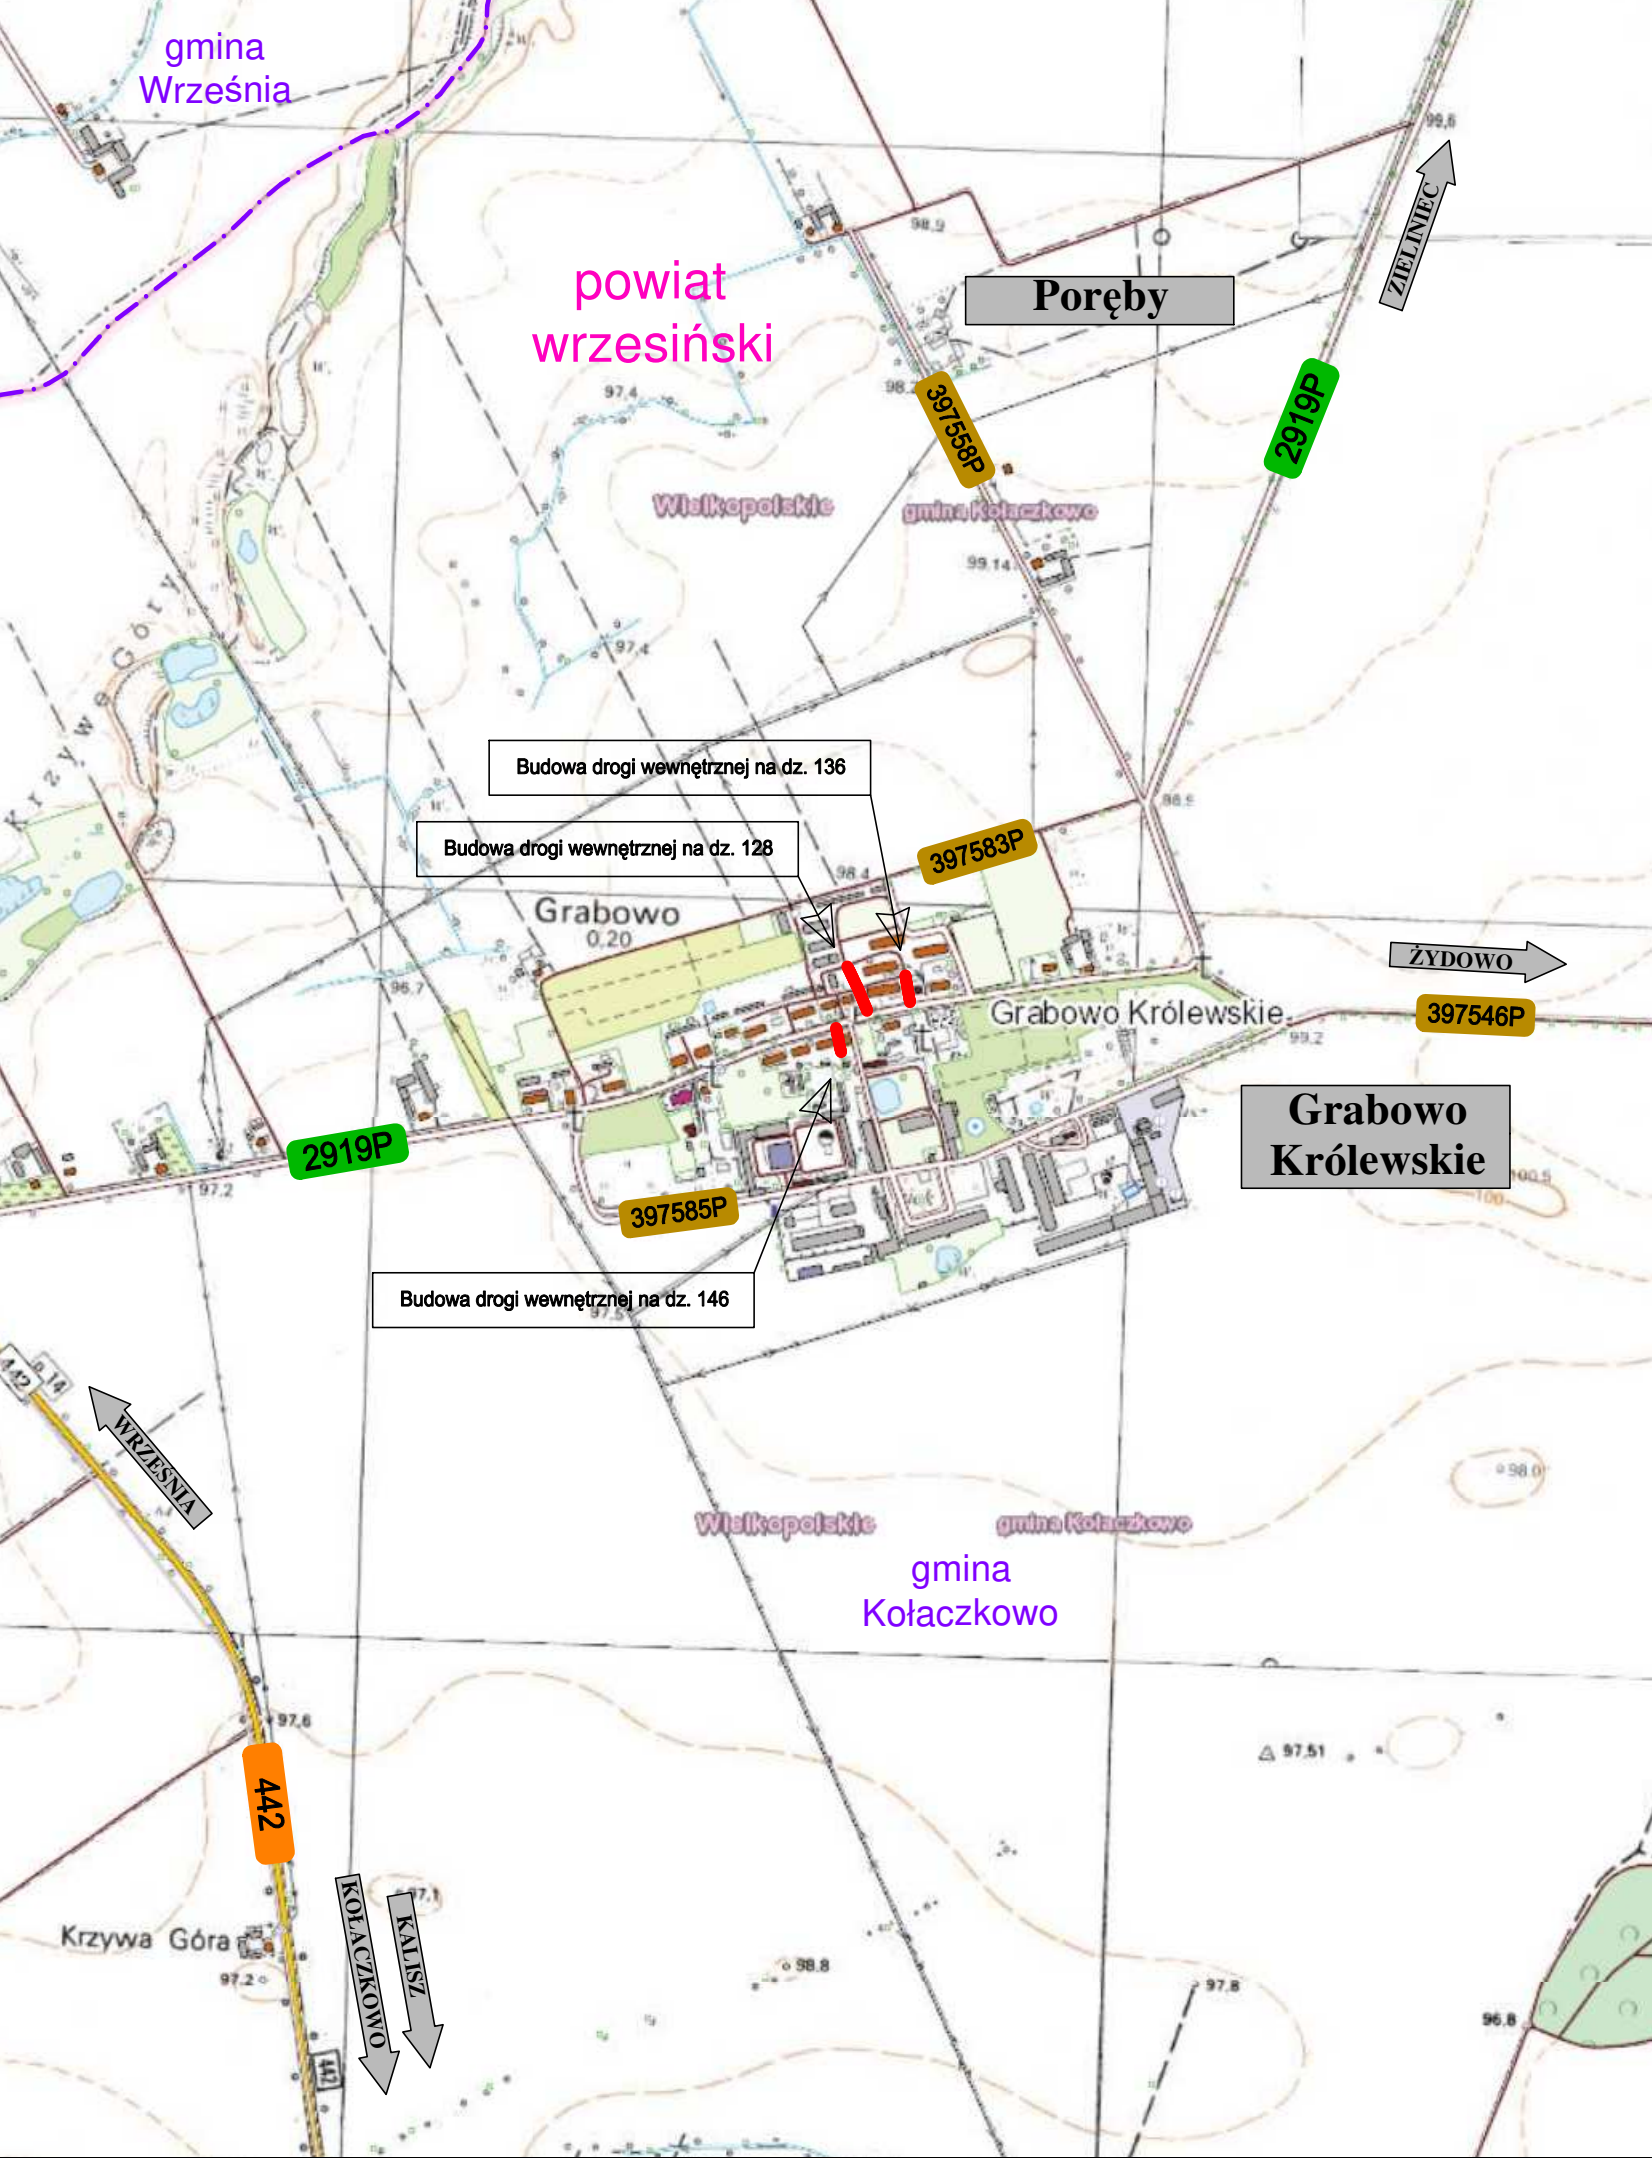

	<i>Inwestor</i> Gmina Kołaczkowo Plac Reymonta 3 62-306 Kołaczkowo				
	<i>Zamawiający</i> Gmina Kołaczkowo Plac Reymonta 3 62-306 Kołaczkowo				
	<i>Jednostka projektowa</i> TJK Projekt ul. Słowiańska 38H/5 61-664 Poznań				
<i>Stadium</i> Projekt Techniczny (Wykonawczy)	<i>Zadanie</i> Budowa odcinków dróg wewnętrznych zlokalizowanych na dz. 128, 136 oraz 146 obwód Grabowo Królewskie				
<i>Numer tomu</i> 01 / 02	<i>Temat opracowania</i> Projekt stałej organizacji ruchu				
<i>Branża</i> drogowa (organizacja ruchu)	<i>Tytuł rysunku</i> Plan orientacyjny				
<i>Stanowisko</i>	<i>Imię i nazwisko</i>	<i>Nr uprawnień specjalność</i>	<i>Podpis</i>	<i>Skala</i> 1:10 000	
Projektant	mgr inż. Tomasz Janiak	WKP/0090/POOD/07 upr. bud. do projektowania bez ograniczeń w specjalności drogowej		<i>Data opracowania</i> 06.2021	<i>Nr rys.</i> 01-00
Opracowujący	-	-		<i>Numer projektu</i> TJK-010	<i>Nr egz.</i>
Sprawdzający	mgr inż. Marcin Konowski	WKP/0113/POOD/18 upr. bud. do projektowania bez ograniczeń w specjalności inżynierskiej drogowej			

<i>Stadium</i>	<i>Nr tomu</i>	<i>Branża</i>	<i>Nr obiektu</i>	<i>Km</i>	<i>Nr rysunku</i>	<i>Rewizja</i>
PW	01-02	ORG	-	-	01-00	00