

MAPA DO CELÓW PROJEKTOWYCH

skala 1: 500

Poświadczam się, że niniejszy dokument został opracowany w wyniku prac geodezyjnych i kartograficznych, których rezultaty zawiera operat techniczny wpisany do ewidencji materiałów państwowego zasobu geodezyjnego i kartograficznego

STAROSTA WRZESIŃSKI

P.3030.2020. 368

(Identyfikator ewidencyjny materiału zasobu – operatu technicznego)

20.02.2020

(Data wpisania operatu technicznego do ewidencji materiałów zasobu)

Małgorzata Nawaczyk
Geodeta Powiatowy

(Imię, nazwisko i podpis osoby reprezentującej organ)

zasięg pomiaru


ND.6640. 153.2020

Województwo: wielkopolskie
Powiat: wrzesiński
Gmina: 303001_2 Kołaczkowo
Obręb: 0106 Gałęzewice
Arkusze ewidencyjne: 1
Seksja mapy: 6.174.18.20.3.3,4
6.174.18.25.1.1,2
Działka nr: 90
Powierzchnia w ha: 0.4800
Dok. własności: KW 7410
Stan na dzień: 03.02.2020 r.
Układ współrzędnych prostokątnych płaskich: 2000/18
Układ wysokości: Kronsztadt 60

Biurowo Usług "GłobiArt"
Adam Korzeniowski
62-306 Kołaczkowo, ul. Kasztanowa 1/3
NIP 789-185-18-93, REGON 300051542
tel.kom. 680 722 112
e-mail: a.korzeniowski@globiart.pl

Andrzej Korzeniowski

Geodeta uprawniony
nr uprawnień 8688

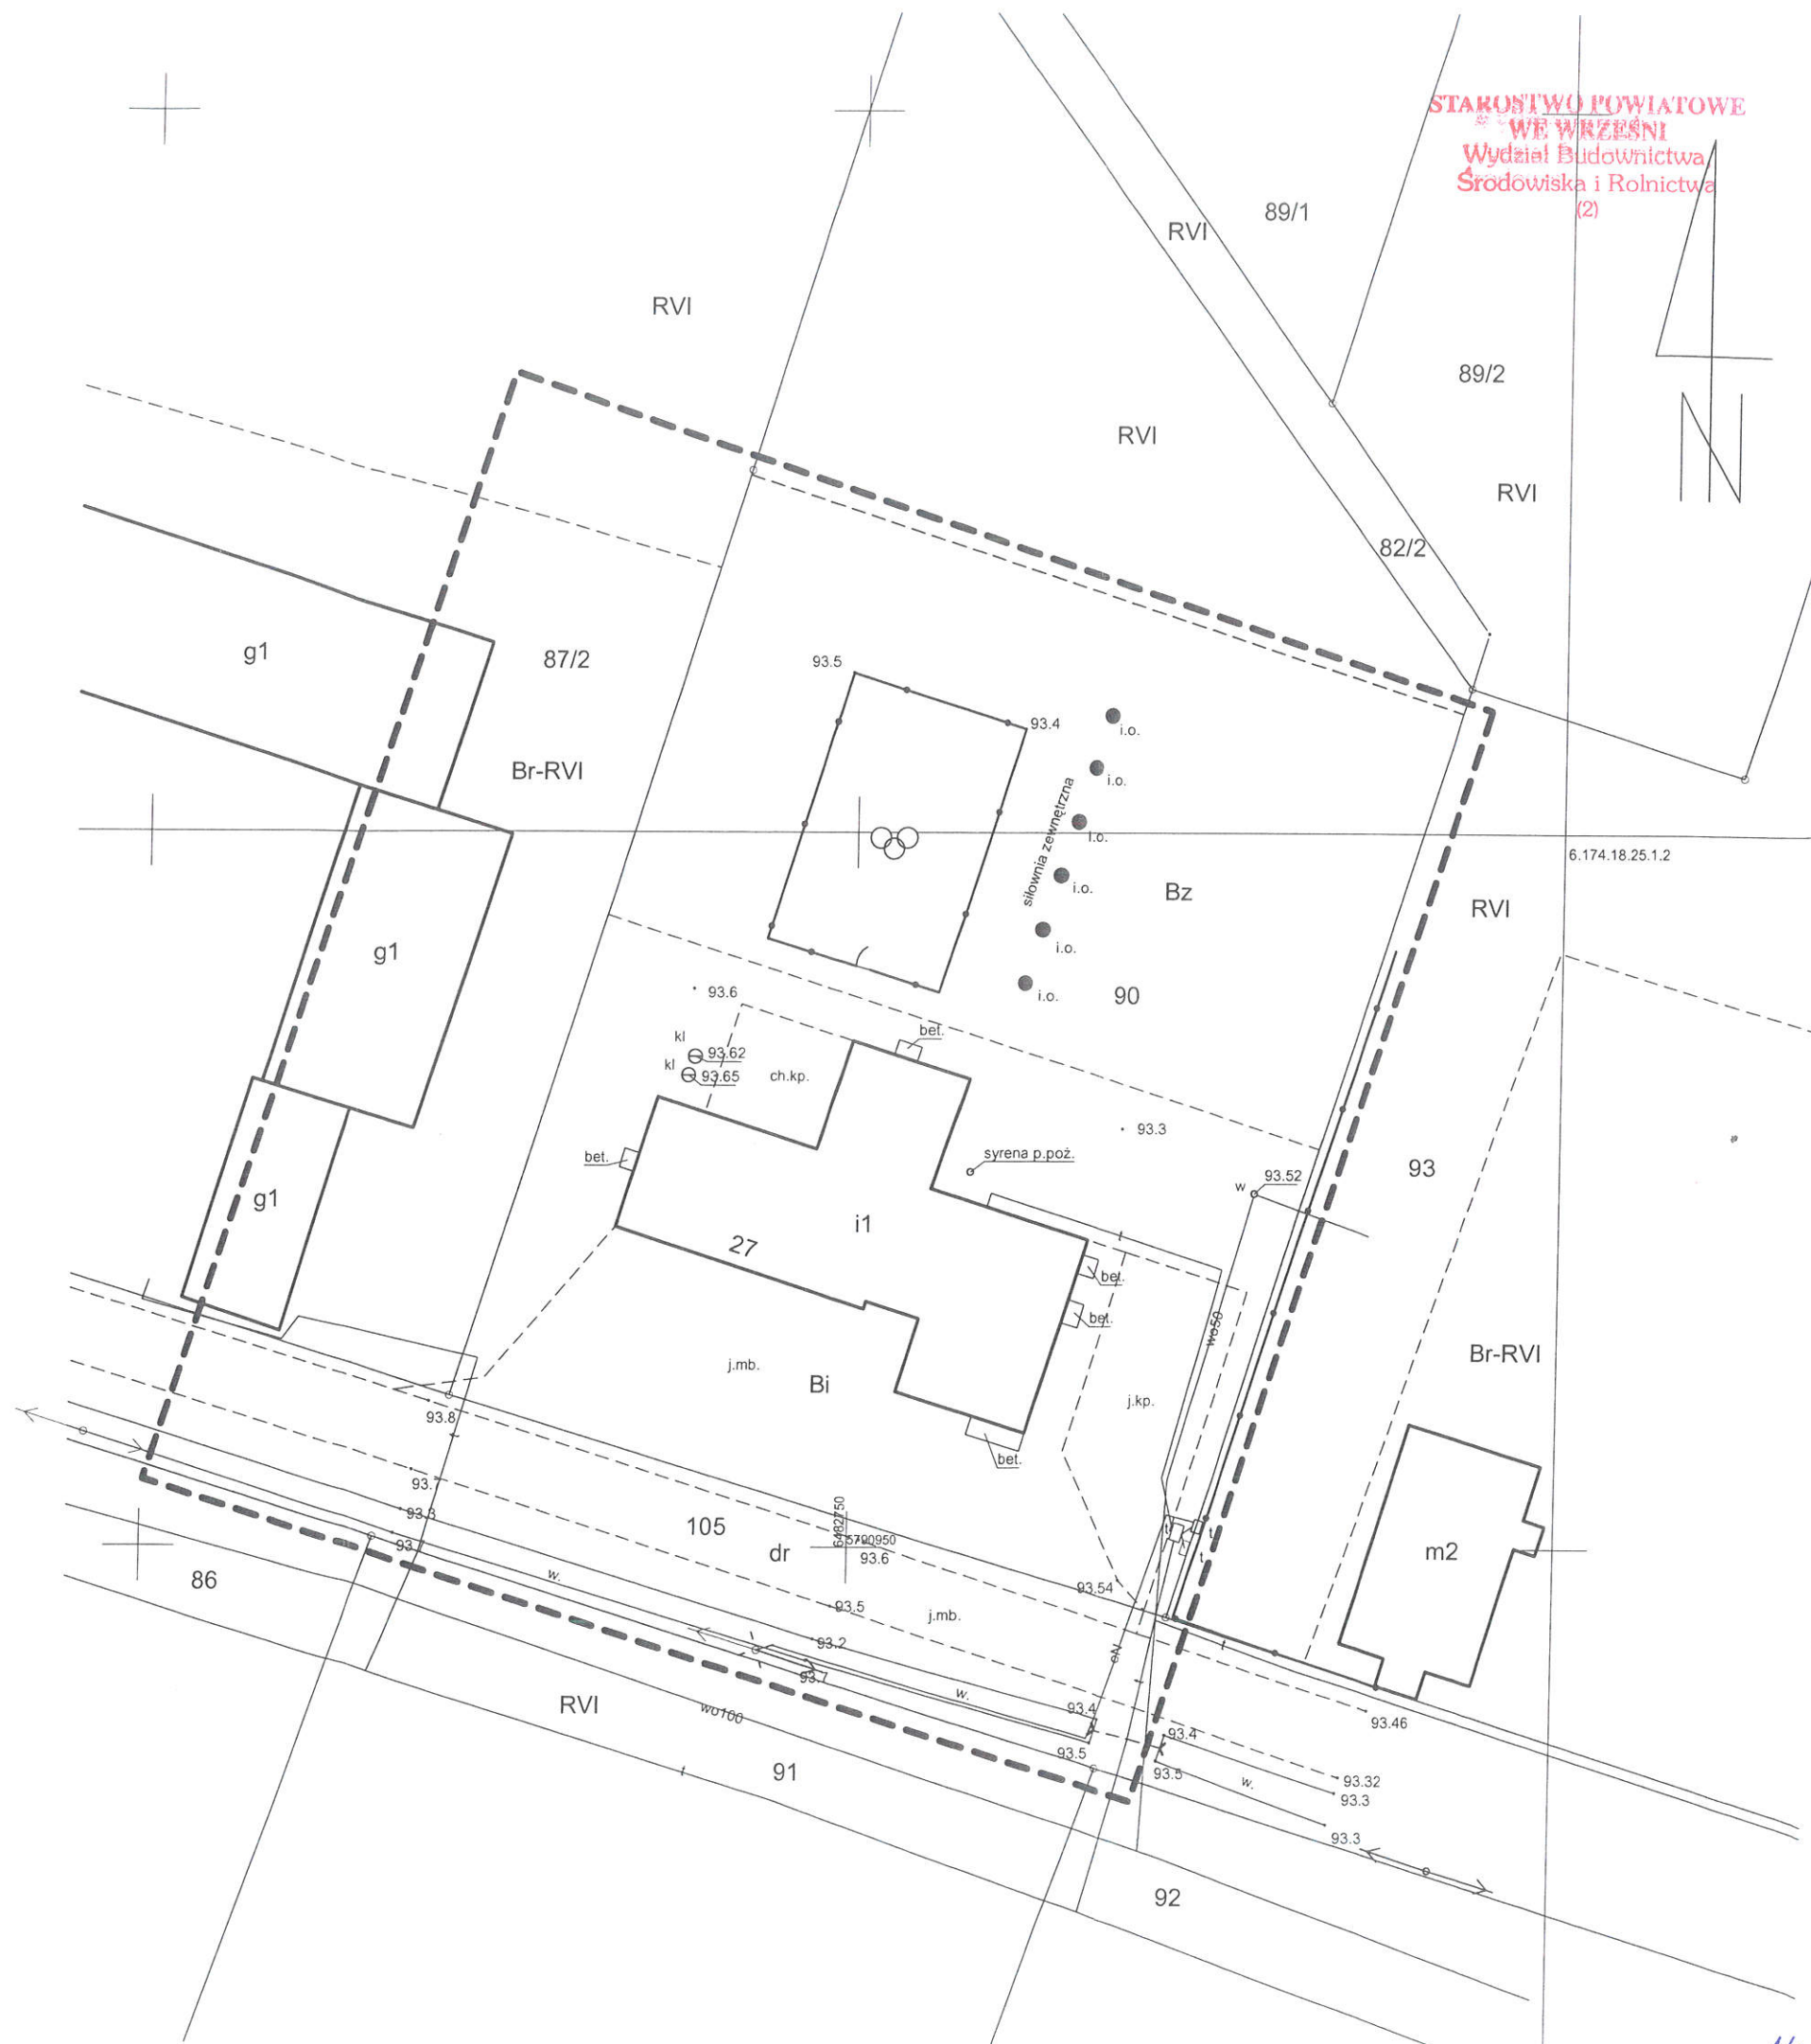

STAROSTWO POWIATOWE
WE WRZESNI
Wydział Budownictwa
Środowiska i Rolnictwa
(2)